




横浜情報文化センター周辺地図

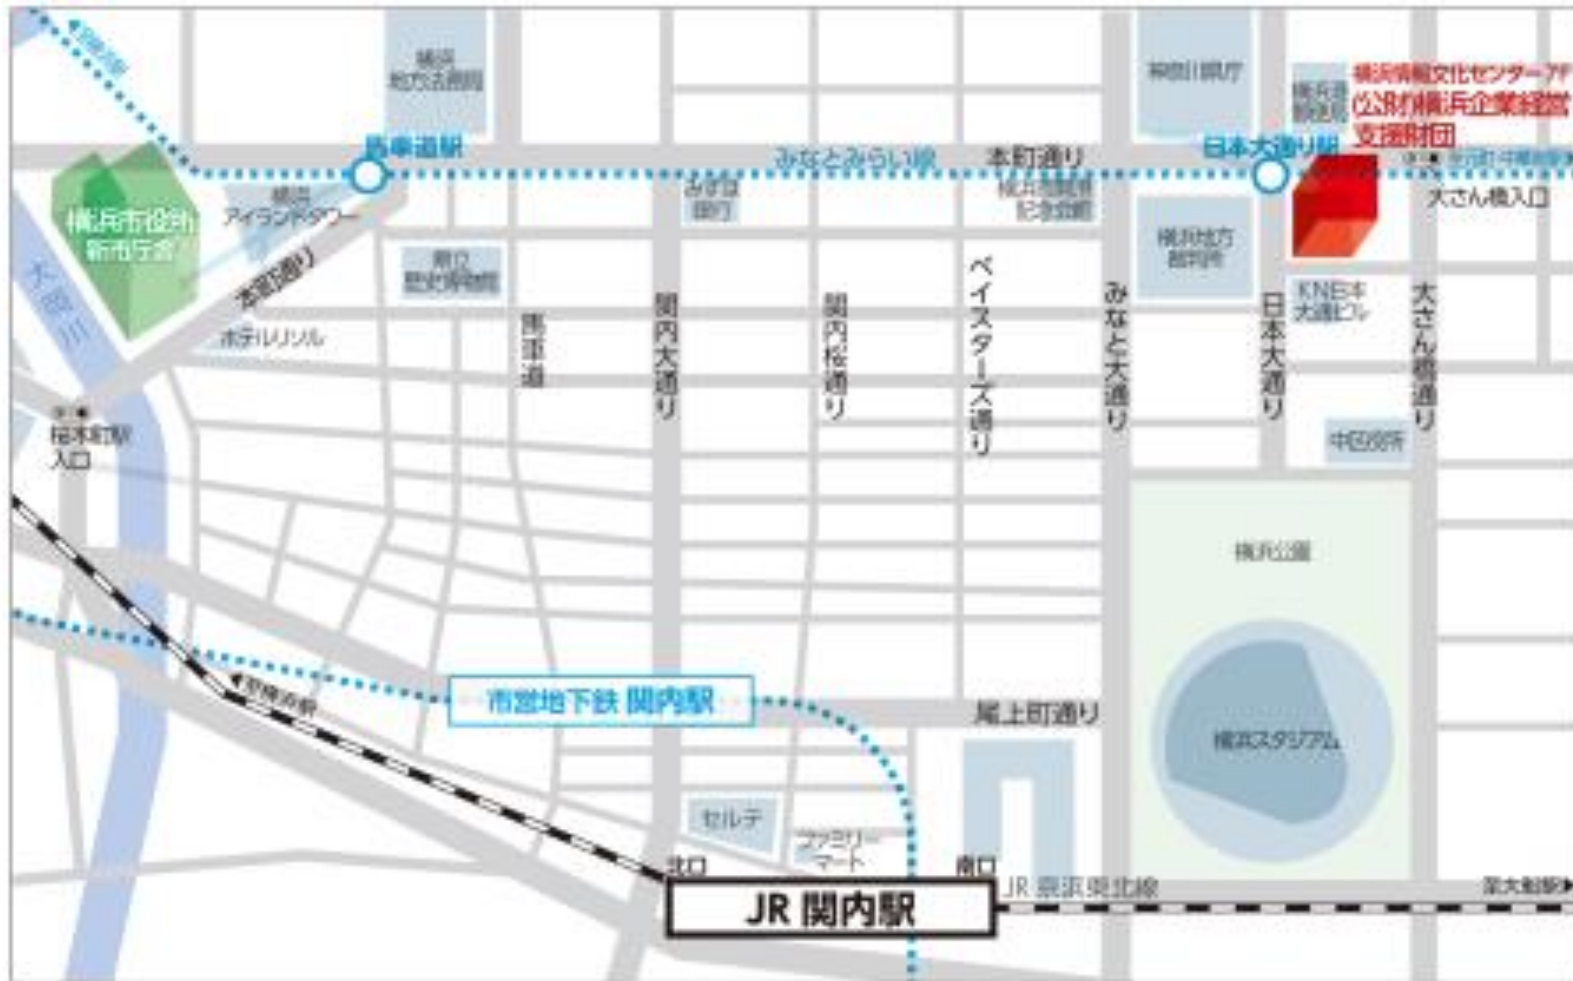


工事箇所

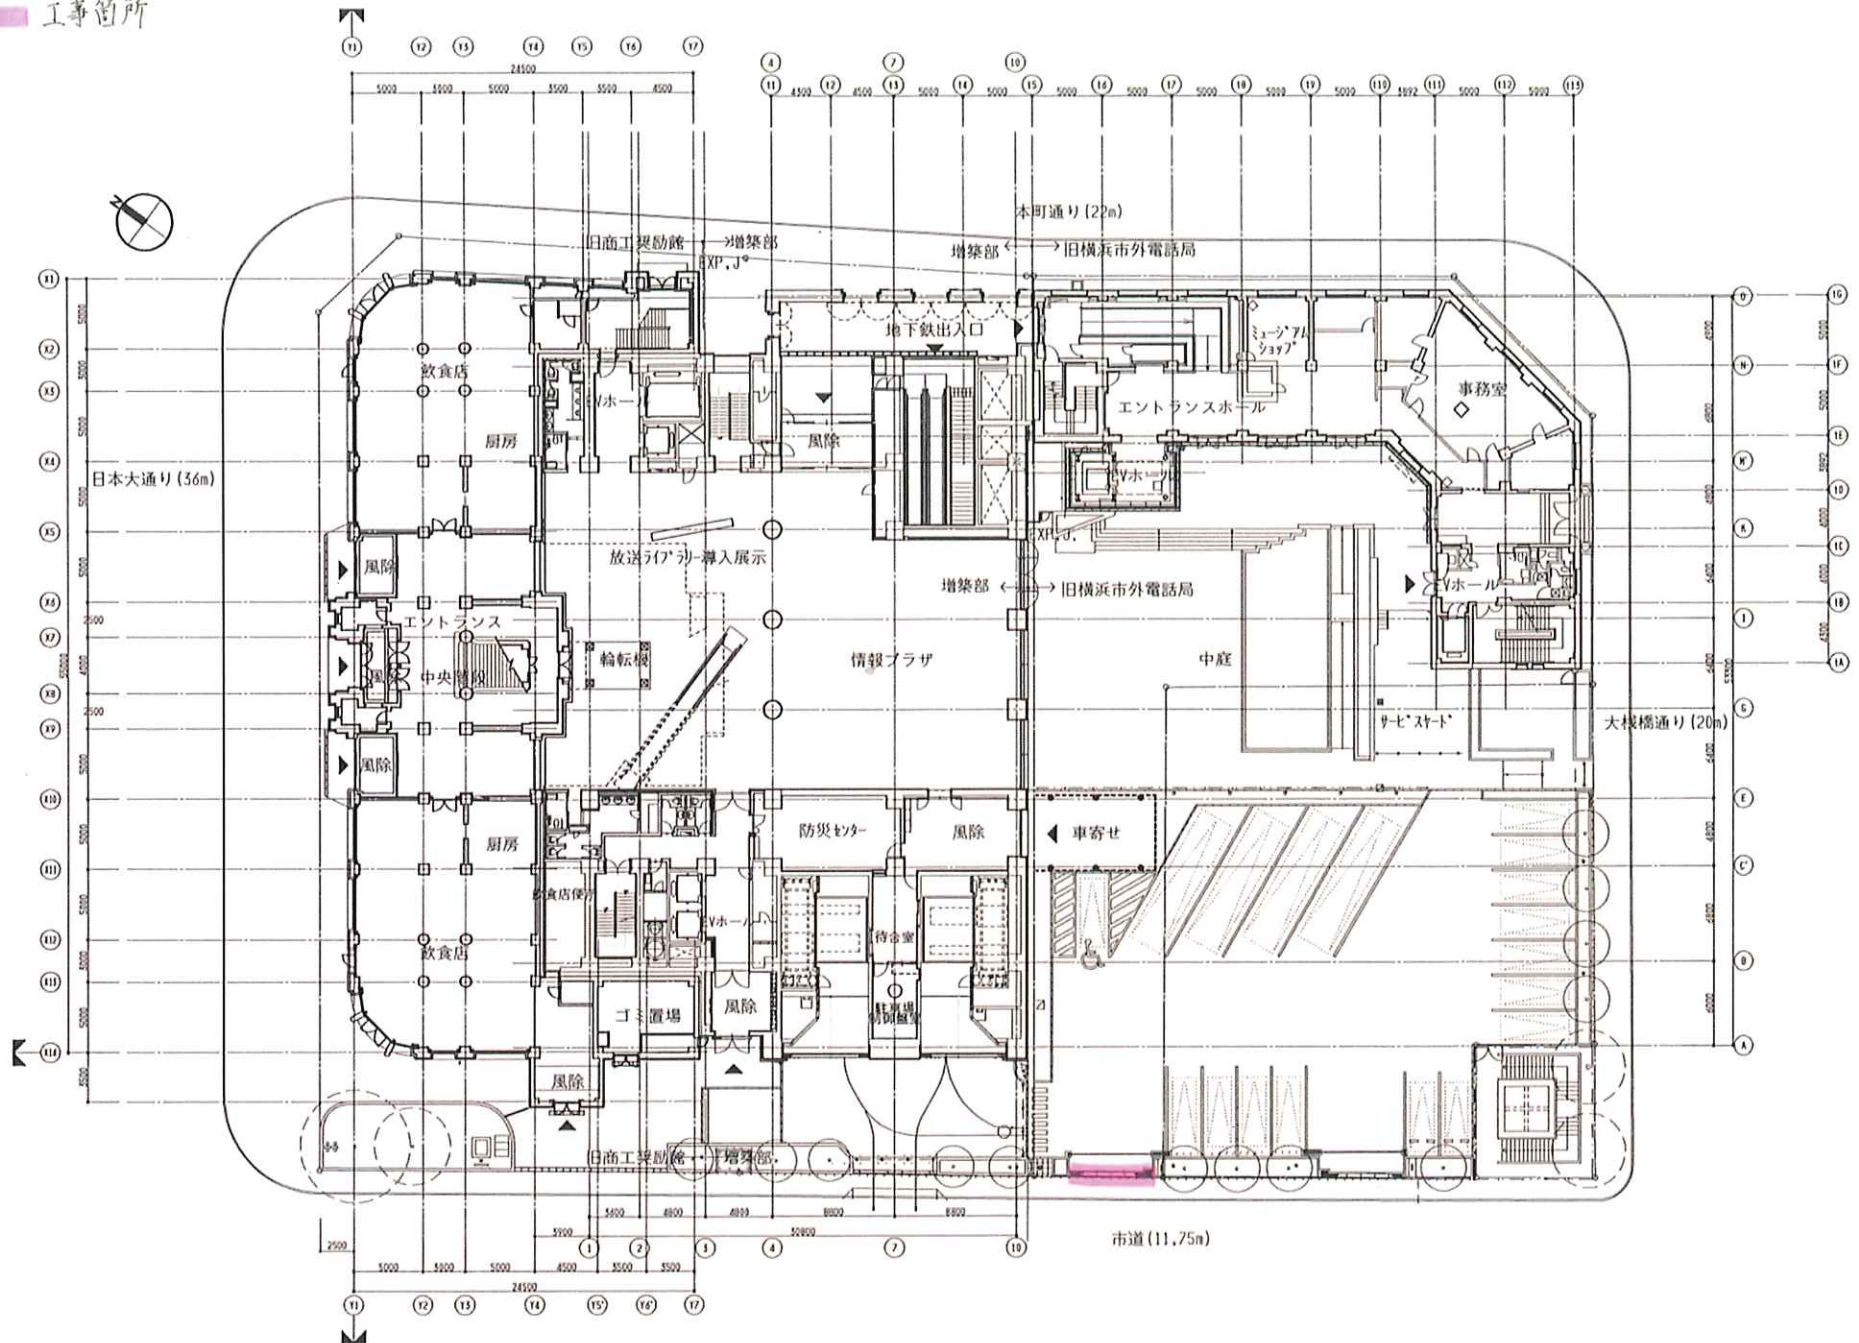


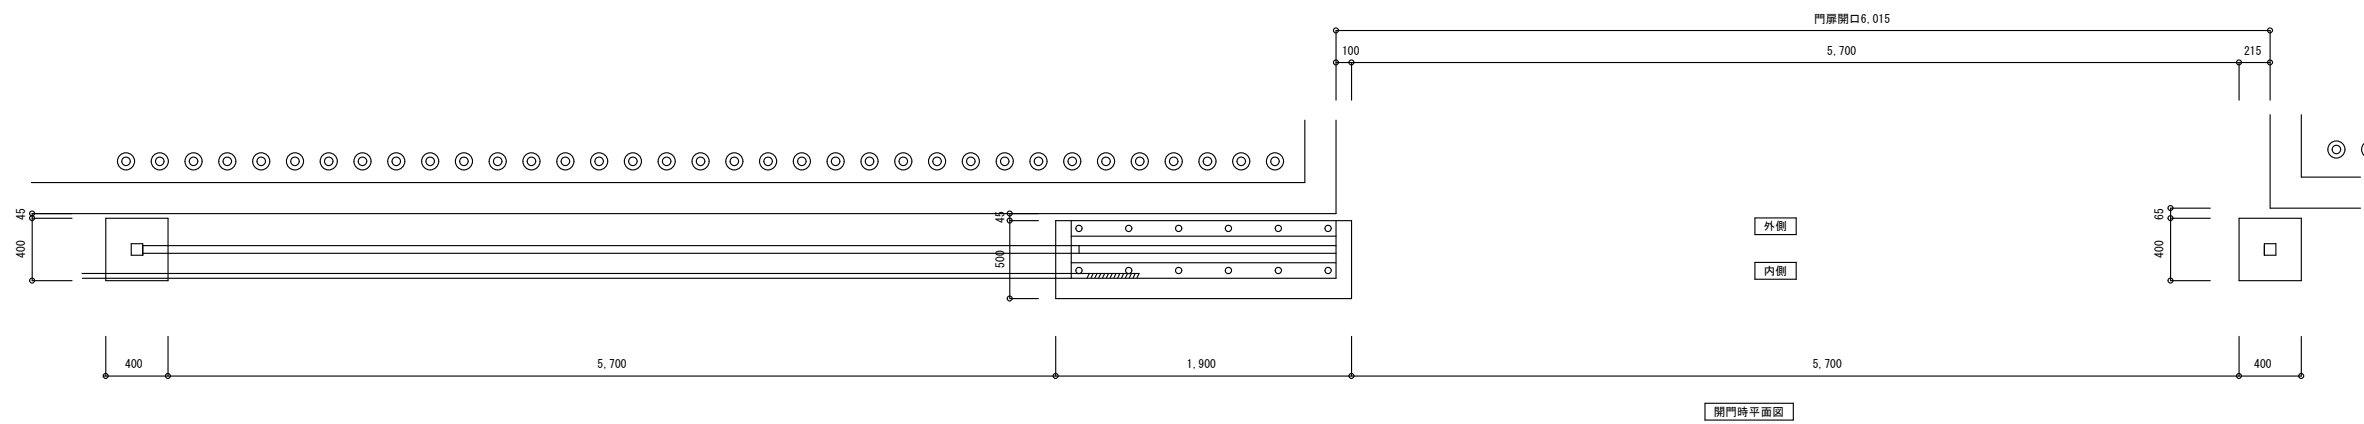

開門時平面図

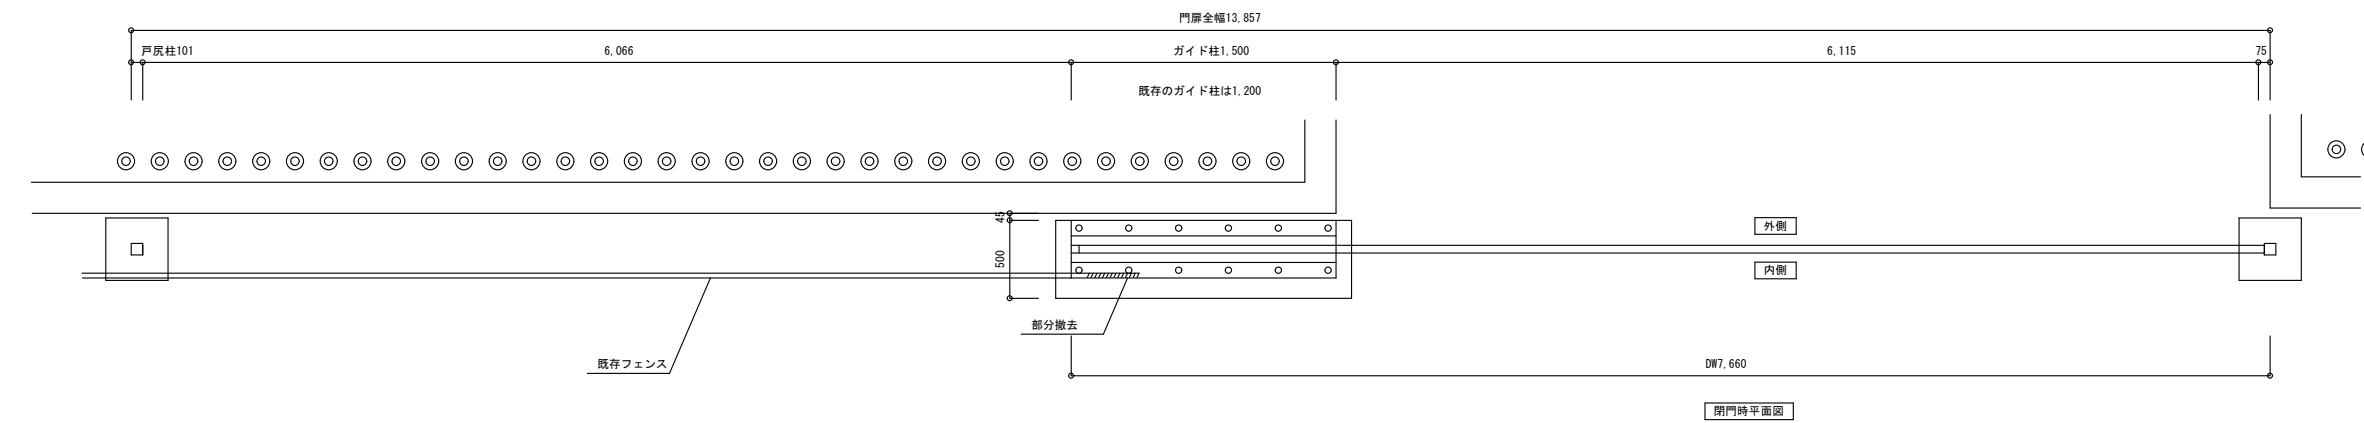

閉門時平面図

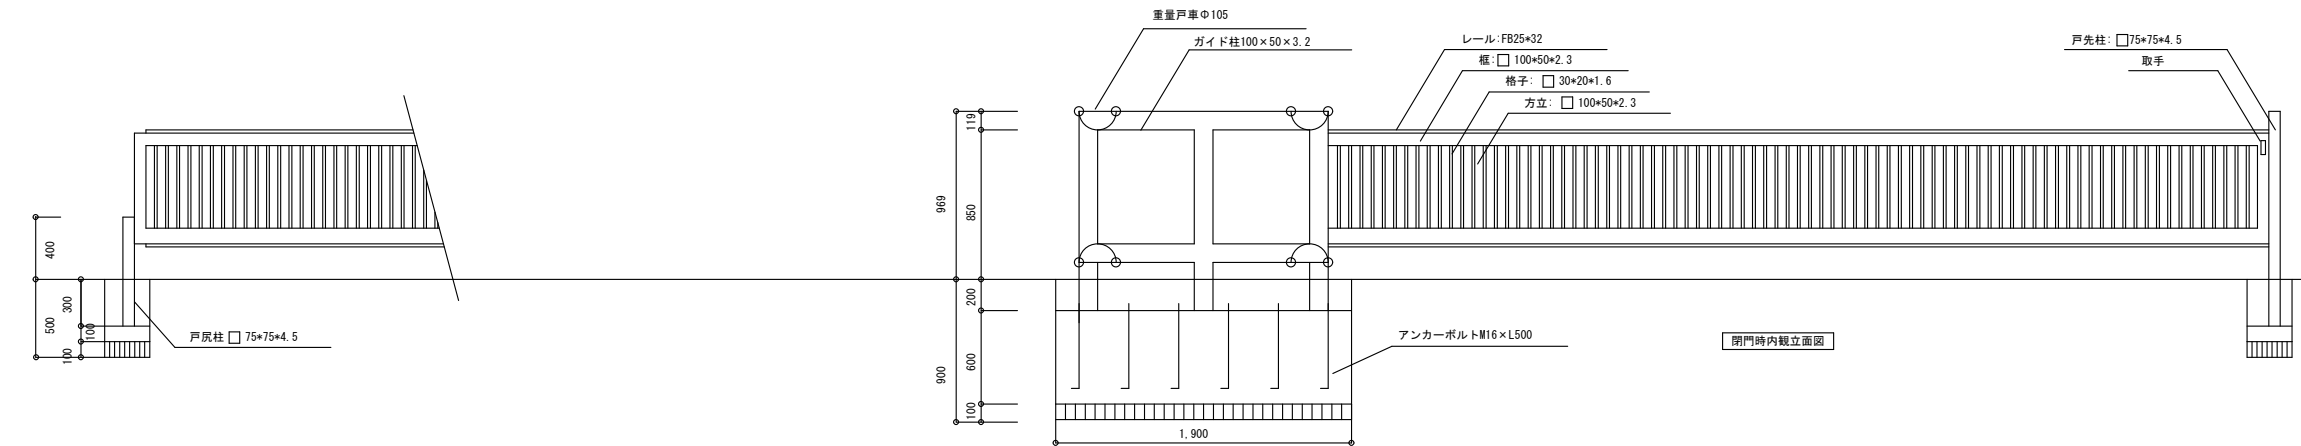

閉門時内観立面図

- 仕様
- - 材質：スチール又はステンレス
 -
 - 仕上：超耐候性フッ素樹脂塗料
 -
 - 常温吹付仕上げ
 -
 - 色：黒色
 -

制作上、寸法を若干変更する場合があります。 許容精度は10mm以下とします。 角パイプのカド外Rは肉厚の2倍程度です。	SINCE1920	承認	製図	工事名称 図面名称	年月日 2023・8	図面番号
						縮尺 A3：1/50